





Planta 1 | 20

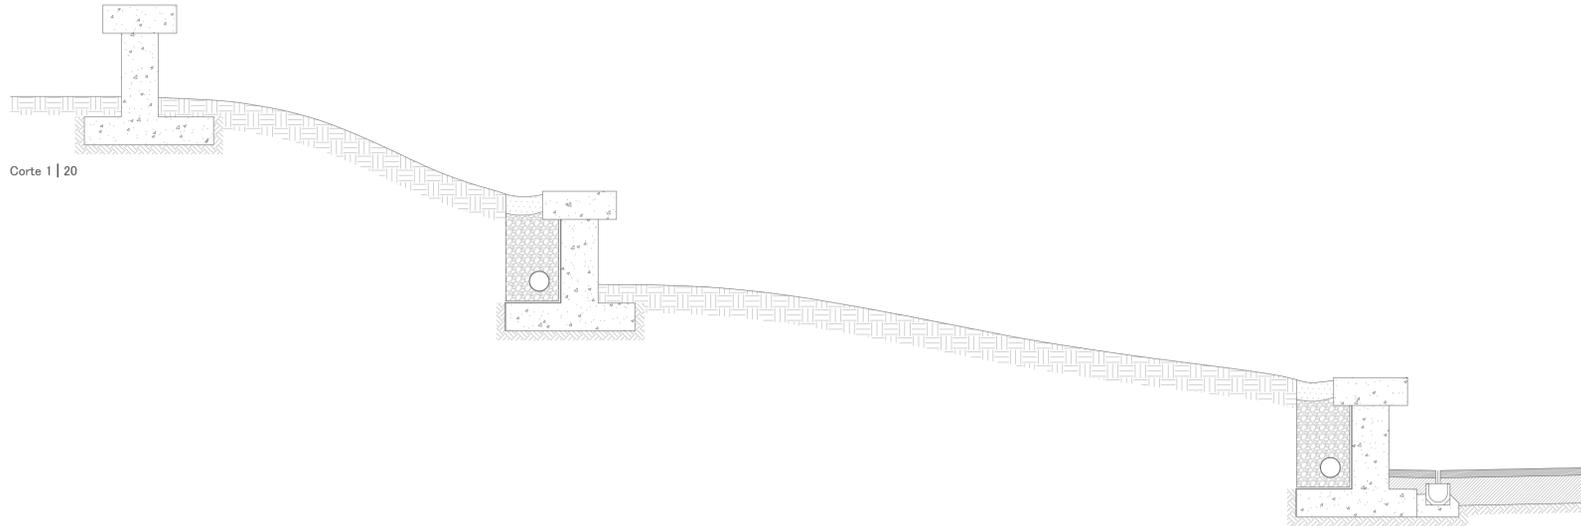


Corte 1 | 20

P9 | Transição entre pavimento betuminoso colorido e pavimento em laje de betão 3000\*500\*250mm

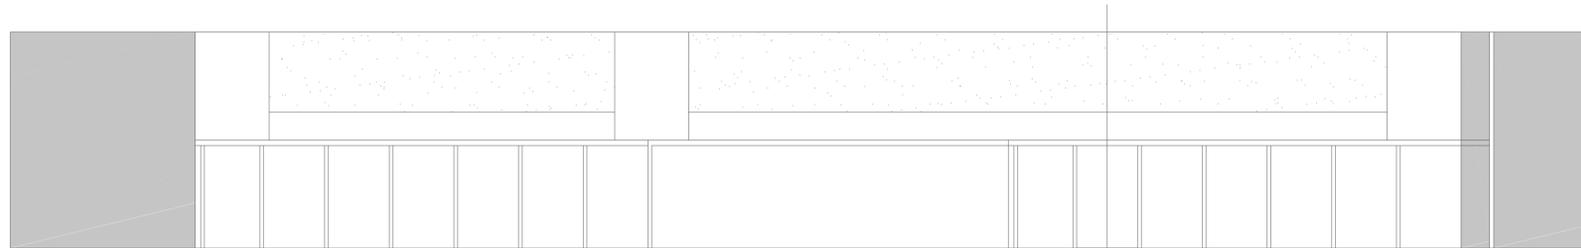


Planta 1 | 20

linha de corte

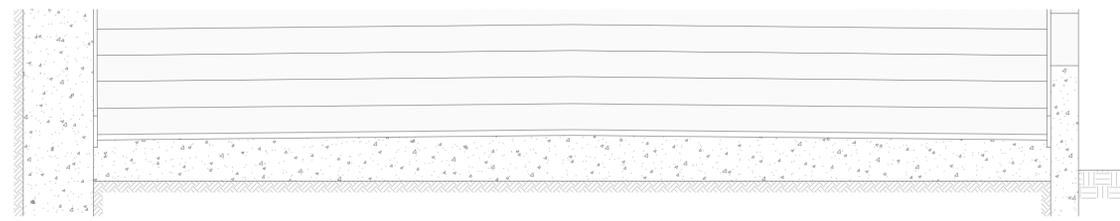


Alçado 1 | 20

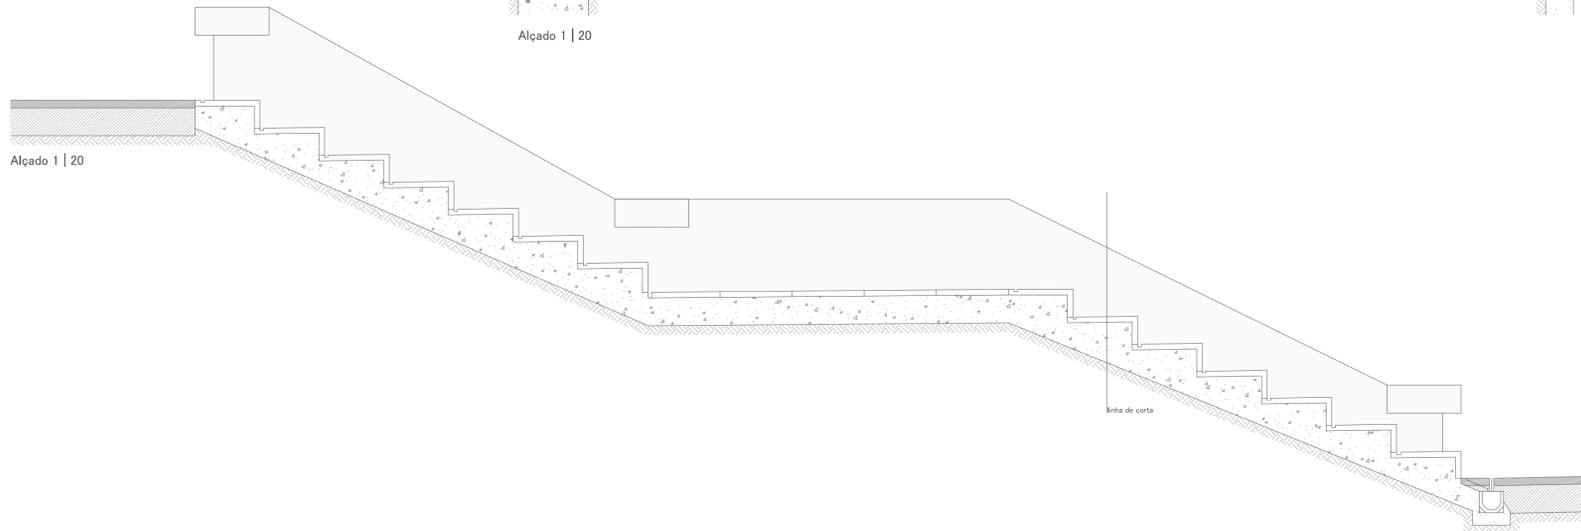

Alçado 1 | 20

linha de corte

P10 | Escadaria de dois patamares

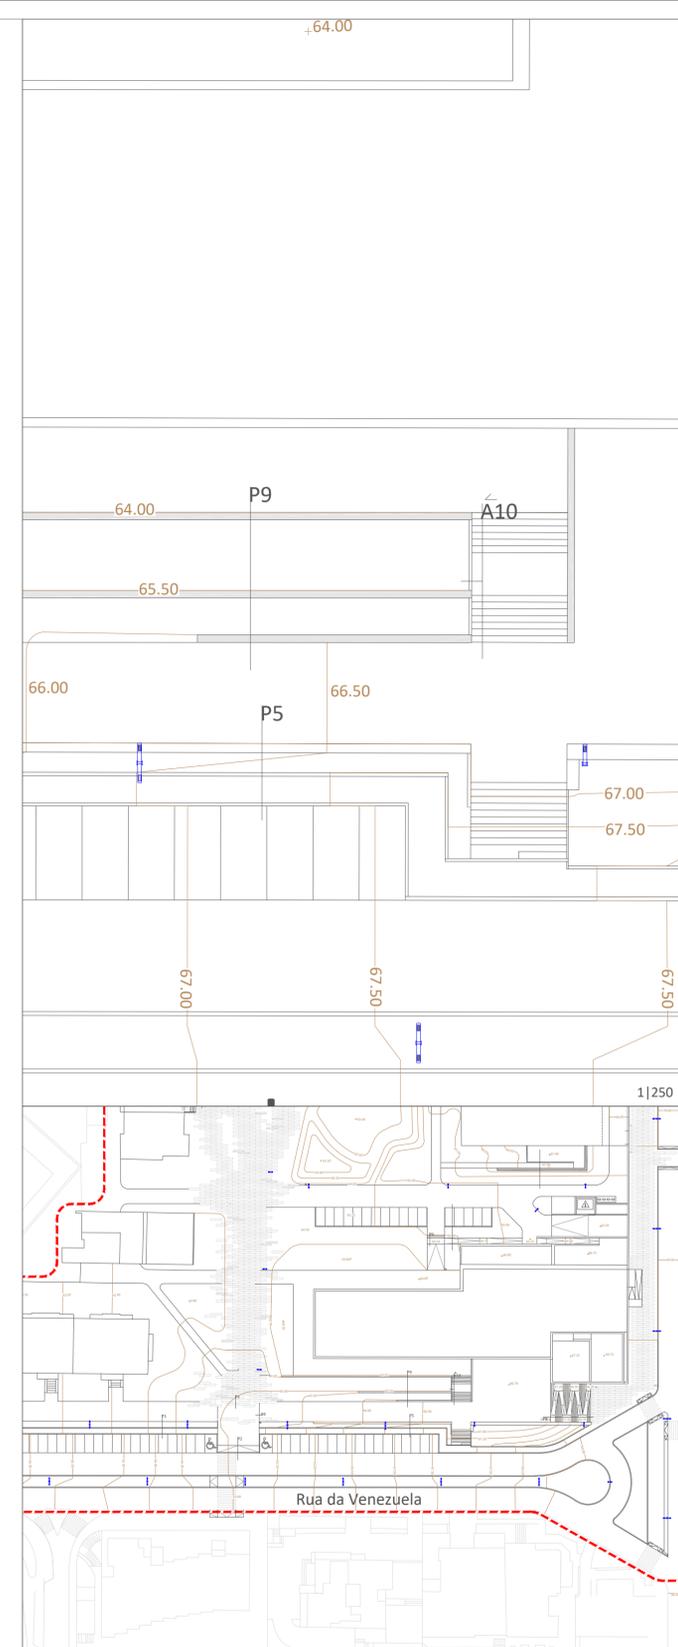

1 | 1000



1 | 250



1 | 250



1 | 250



1 | 250

Folha 2 | 2

Nota - todas as dimensões deverão ser verificadas em obra  
 Observações - Este desenho é propriedade intelectual do autor, não podendo ser reproduzido ou usado para qualquer propósito a não ser o aqui expresso, sem prévia autorização por escrito do mesmo. DL 82/85 de 14 de Março

|   |  |
|---|--|
| <b>10.0 - Pormenores Construtivos</b>   |  |
| Jardim da Rua Manuel Bandeira - Lordelo do Ouro, Porto                                |  |
| Entidade: Faculdade de Ciências da Universidade do Porto                              |  |
| Cópia - Unidade Curricular: Arquitetura Paisagista - Projeto de Espaços Exteriores II |  |
| Desenhado: Arq. José Lameiras - Arq. Nuno Costa                                       |  |
| Desenho: Paulo Ribeiro Dias   |  |

Escala: conforme desenho  
 Data: 26.05.17

N

**U. PORTO**  
 FACULDADE DE CIÊNCIAS  
 UNIVERSIDADE DO PORTO