


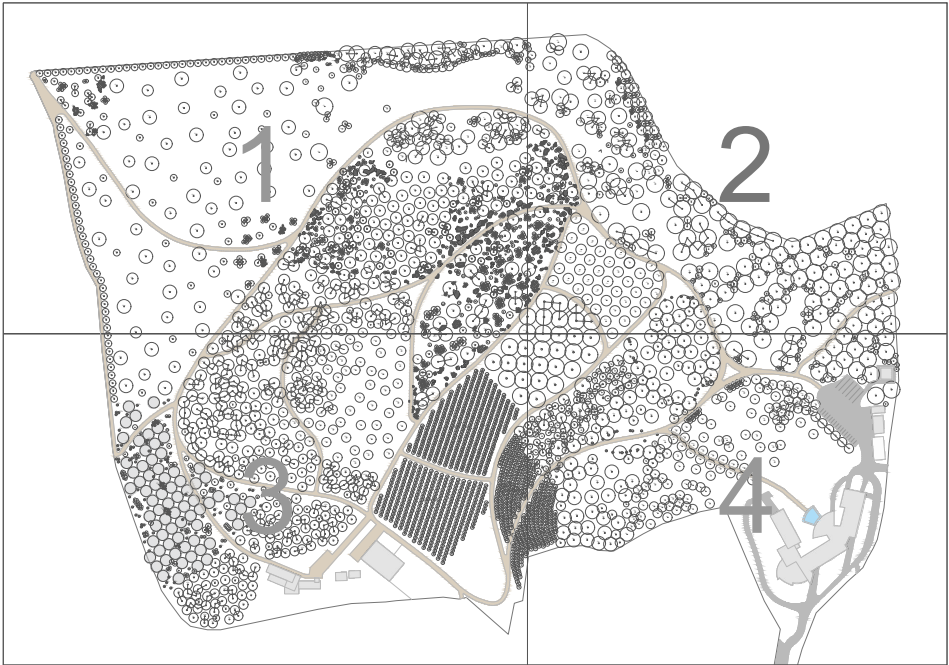

Legenda:

- Limites de Intervenção
- Edifício existente
- Edifício de Receção aos visitantes
- Rede de caminhos
- Lago
- Estrato Arbóreo Existente
- Pinus pinea (Pinheiro-Manso)
- Estrato Arbóreo Proposto

Perenes

430 Eg - *Eucalyptus globulus* (Eucálitpto-Comum); alt. 1-1,5m; pap 10-12cm; em plumagem; unicaule; envasada

2 Er - *Eucalyptus robusta* (Eucálitpto-Robusta); alt. 1-1,5m; pap 10-12cm; em plumagem; unicaule; envasada

35 Es - *Eucalyptus saligna* (Eucálitpto-Saligna); alt. 1-1,5m; pap 10-12cm; em plumagem; unicaule; envasada

59 Et - *Eucalyptus torquata* (Eucálitpto-Torquata); alt. 1-1,5m; pap 10-12cm; em plumagem; unicaule; envasada

9 Ev - *Eucalyptus viminalis* (Eucálitpto-Viminalis); alt. 1-1,5m; pap 10-12cm; em plumagem; unicaule; envasada

123 Oes - *Olea europaea* var. *sylvestris* (Zambujeiro); alt. 1-2m; pap 12-16cm; em plumagem; multicaule; envasada

140 Pp - *Pinus pinaster* (Pinheiro-Bravo); alt. 1-3m; pap 10-14cm; em plumagem; unicaule; em torrão

87 Ppy - *Pinus sylvestris* (Pinheiro-Silvestre); alt. 1-3m; pap 10-14cm; em plumagem; unicaule; em torrão

120 Qs - *Quercus suber* (Sobreiro); alt. 1-2m; pap 10-14cm; em plumagem; unicaule; envasada

50 Oro - *Quercus rotundifolia* (Azinhiera); alt. 1-2m; pap 10-14cm; em plumagem; unicaule; em torrão

Caduca ou Marcescente

23 Ag - *Alnus glutinosa* (Amieiro); alt. 1-3m; pap 10-14cm; fuste 0,5-1,5m; unicaule; envasada;

18 An - *Acer negundo* (Bordo); alt. 1-3m; pap 10-14cm; fuste 0,5-1,5m; unicaule; envasada;

19 Ar - *Acer rubrum* (Bordo-Vermelho); alt. 1-3m; pap 10-14cm; fuste 0,5-1,5m; unicaule; envasada;

49 Bc - *Betula celtiberica* (Vidoeiro); alt. 1-3m; pap 8-14cm; em plumagem; multicaule; envasada;

Cs - *Castanea sativa* (Castanheiro); alt. 1-3m; pap 10-14cm; unicaule; envasada;

18 Ca - *Celtis australis* (Lodo); alt. 1-3m; pap 10-14cm; em plumagem; unicaule; envasada;

16 Fa - *Fraxinus angustifolia* (Freixo); alt. 1-3m; pap 10-14cm; fuste 0,5-1m; unicaule; envasada;

19 Ls - *Liquidambar styraciflua* (Liquidambar); alt. 2-3m; pap 10-16cm; fuste 1-2m; unicaule; em torrão;

11 Lt - *Liriodendron tulipifera* (Tulipeiro); alt. 2-3m; pap 12-16cm; fuste 1-2m; unicaule; em torrão;

31 Pa - *Populus alba* (Choupo - Branco); alt. 1-3m; pap 10-14cm; em plumagem; em torrão;

421 Pav - *Prunus avium* ssp. (Cerejeira); 1-2m; pap 10-14cm; fuste 0,5-1m; unicaule; em vaso.

159 Qf - *Quercus faginea* (Carvalho-Cerquinho); alt. 1-3m; pap 10-14cm; fuste 0,5-1,5m; unicaule; em torrão;

78 Qp - *Quercus pyrenaica* (Carvalho-Negra); alt. 1-3m; pap 10-14cm; fuste 0,5-1,5m; em plumagem; unicaule; em torrão;

120 Qr - *Quercus robur* (Carvalho-Alvarinho); alt. 1-3m; pap 10-14cm; fuste 0,5-1,5m; em plumagem; unicaule; em torrão;

35 Qru - *Quercus rubra* (Carvalho-Americano); alt. 1-3m; pap 10-14cm; fuste 0,5-1,5m; em plumagem; unicaule; em torrão;

7 Sa - *Salix alba* (Salgueiro-Branco); alt. 1-3m; pap 10-14cm; em plumagem; unicaule; envasada;

22 Sat - *Salix atrocinerea* (Borrazeira-Preta); alt. 1-2m; pap 8-10cm; em plumagem; unicaule; envasada;

15 Sau - *Sorbus aucuparia* (Tramazeira); alt. 1-3m; pap 10-14cm; em plumagem; unicaule; envasada;

11 Ta - *Tamarix africana* (Tamaqueira); alt. 1-3m; pap 10-14cm; em plumagem; unicaule; envasada;

19 Um - *Ulmus minor* (Limoeiro); alt. 1-3m; pap 10-14cm; em plumagem; unicaule; envasada.

Arbustos

50 Au - *Arbutus unedo* (Medronheiro); alt. 1-1,5m; envasada;

5 Cav - *Corylus avellana* (Avelã); alt. 1-2m; envasada;

100 Ch - *Chamaeceros humilis* (Palmeira-Andá); alt. 1m; envasada;

Cl - *Cistus ladanifer* (Esteva); alt. 0,5m; envasada;

Cg - *Cytisus grandiflorus* subsp. *grandiflorus* (Giesta-das-Sebes); alt. 0,5m; envasado;

15 Cm - *Crataegus monogyna* (Pinheiro); alt. 1m; envasada;

16 Ear - *Erica arborea* (Urze-Branca); alt. 0,5m; envasada;

22 Fl - *Flueggea tinctoria* (Tamujo); alt. 1m; envasada;

11 Fal - *Fraxile arnus* (Frangula); alt. 1m; envasada;

17 Ia - *Ilex aquifolium* (Azevinho); alt. 1-2m; envasada;

10 Ln - *Laurus nobilis* (Loureiro); alt. 1-2m; envasada;

9 Mc - *Myrtus communis* (Murta); alt. 0,5-1m; envasada;

25 No - *Nerium oleander* (Leandro); alt. 0,5-1m; envasada;

27 Pc - *Pyrus cordata* (Escalaheiro); alt. 0,5-1m; envasada;

Pa - *Phillyrea angustifolia* (Aderno); alt. 0,4- 0,5m; envasada;

Pie - *Pistacia lentiscus* (Aroeira); alt. 1m; envasada;

5 Pru - *Prunus lusitanica* (Azereiro); alt. 1-2m; envasada;

15 Psp - *Prunus spinosa* (Abrunheiro); alt. 1-2m; envasada;

Oc - *Quercus coccifera* (Carrasco); alt. 1m; envasada;

18 Ra - *Ruscus aculeatus* (Gibardiera); alt. 0,5m; envasada;

11 Sne - *Salix neoticha* (Salgueiro); alt. 0,5-1m; envasada;

3 Ss - *Salix salvinifolia* (Borrazeira-Branca); alt. 1m; envasada;

3 Sm - *Sambucus nigra* (Sabugueiro); alt. 1m; envasada;

36 Ue - *Ulex europaeus* (Tojo); alt. 0,5m; envasada;

34 Vi - *Viburnum tinus* (Viburno); alt. 1m; envasada;

Nota - todas as dimensões deverão ser verificadas em obra

Mencionar - Não mostrar o nome científico das espécies, mas sim o nome comum, em português, e não em o nome científico, em inglês, e não em o nome científico, em francês.

0.3 Plano de Plantação de Árvores e Arbustos

Arboreto - Tapada da Amora, Vairão, Vila do Conde

Instituto: Faculdade de Ciências da Universidade do Porto

M | Arquitetura Paisagista - Projeto Aplicação de Material Vegetal

Disciplina: Arq. Paisagista Cláudia Fernandes

Disciplina: Guilherme Chaves | Guilherme Silva | Joana Gonçalves | Paulo Dias | Rafaela Fernandes

Escala: 1:500

Data: 19.12.17

