Diagrama de Pavimentos e Lancis

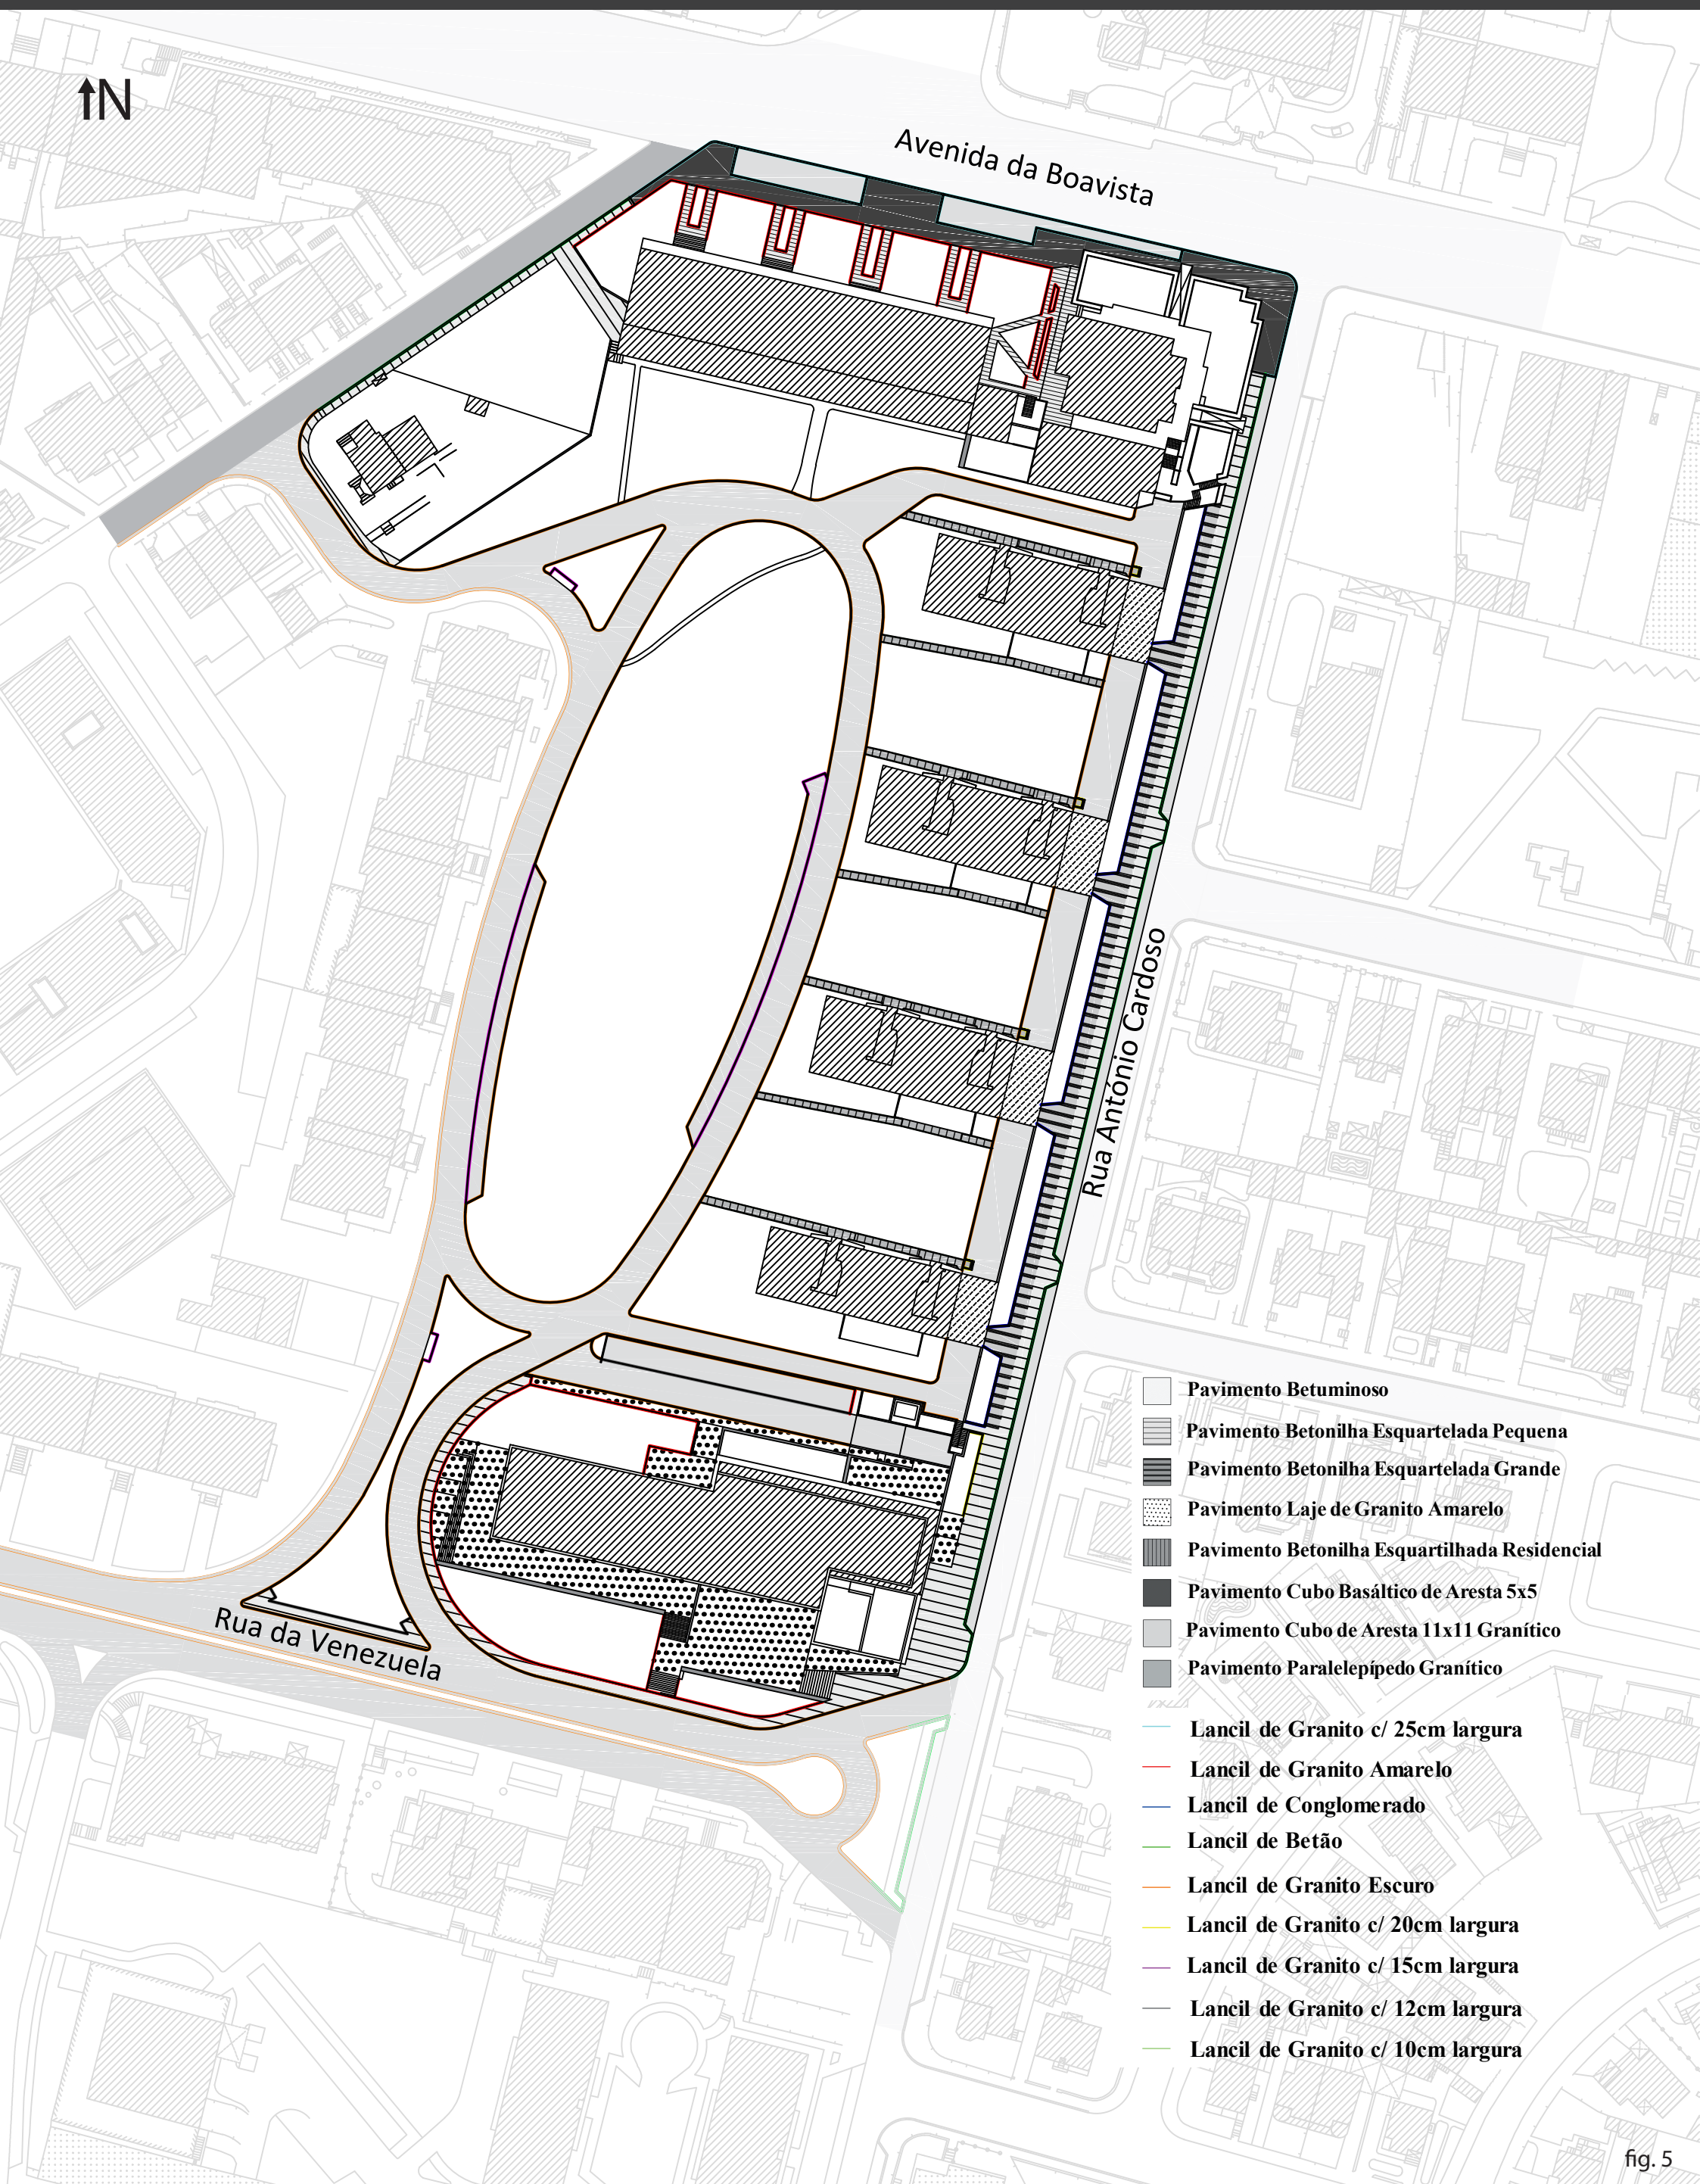

fig. 5