


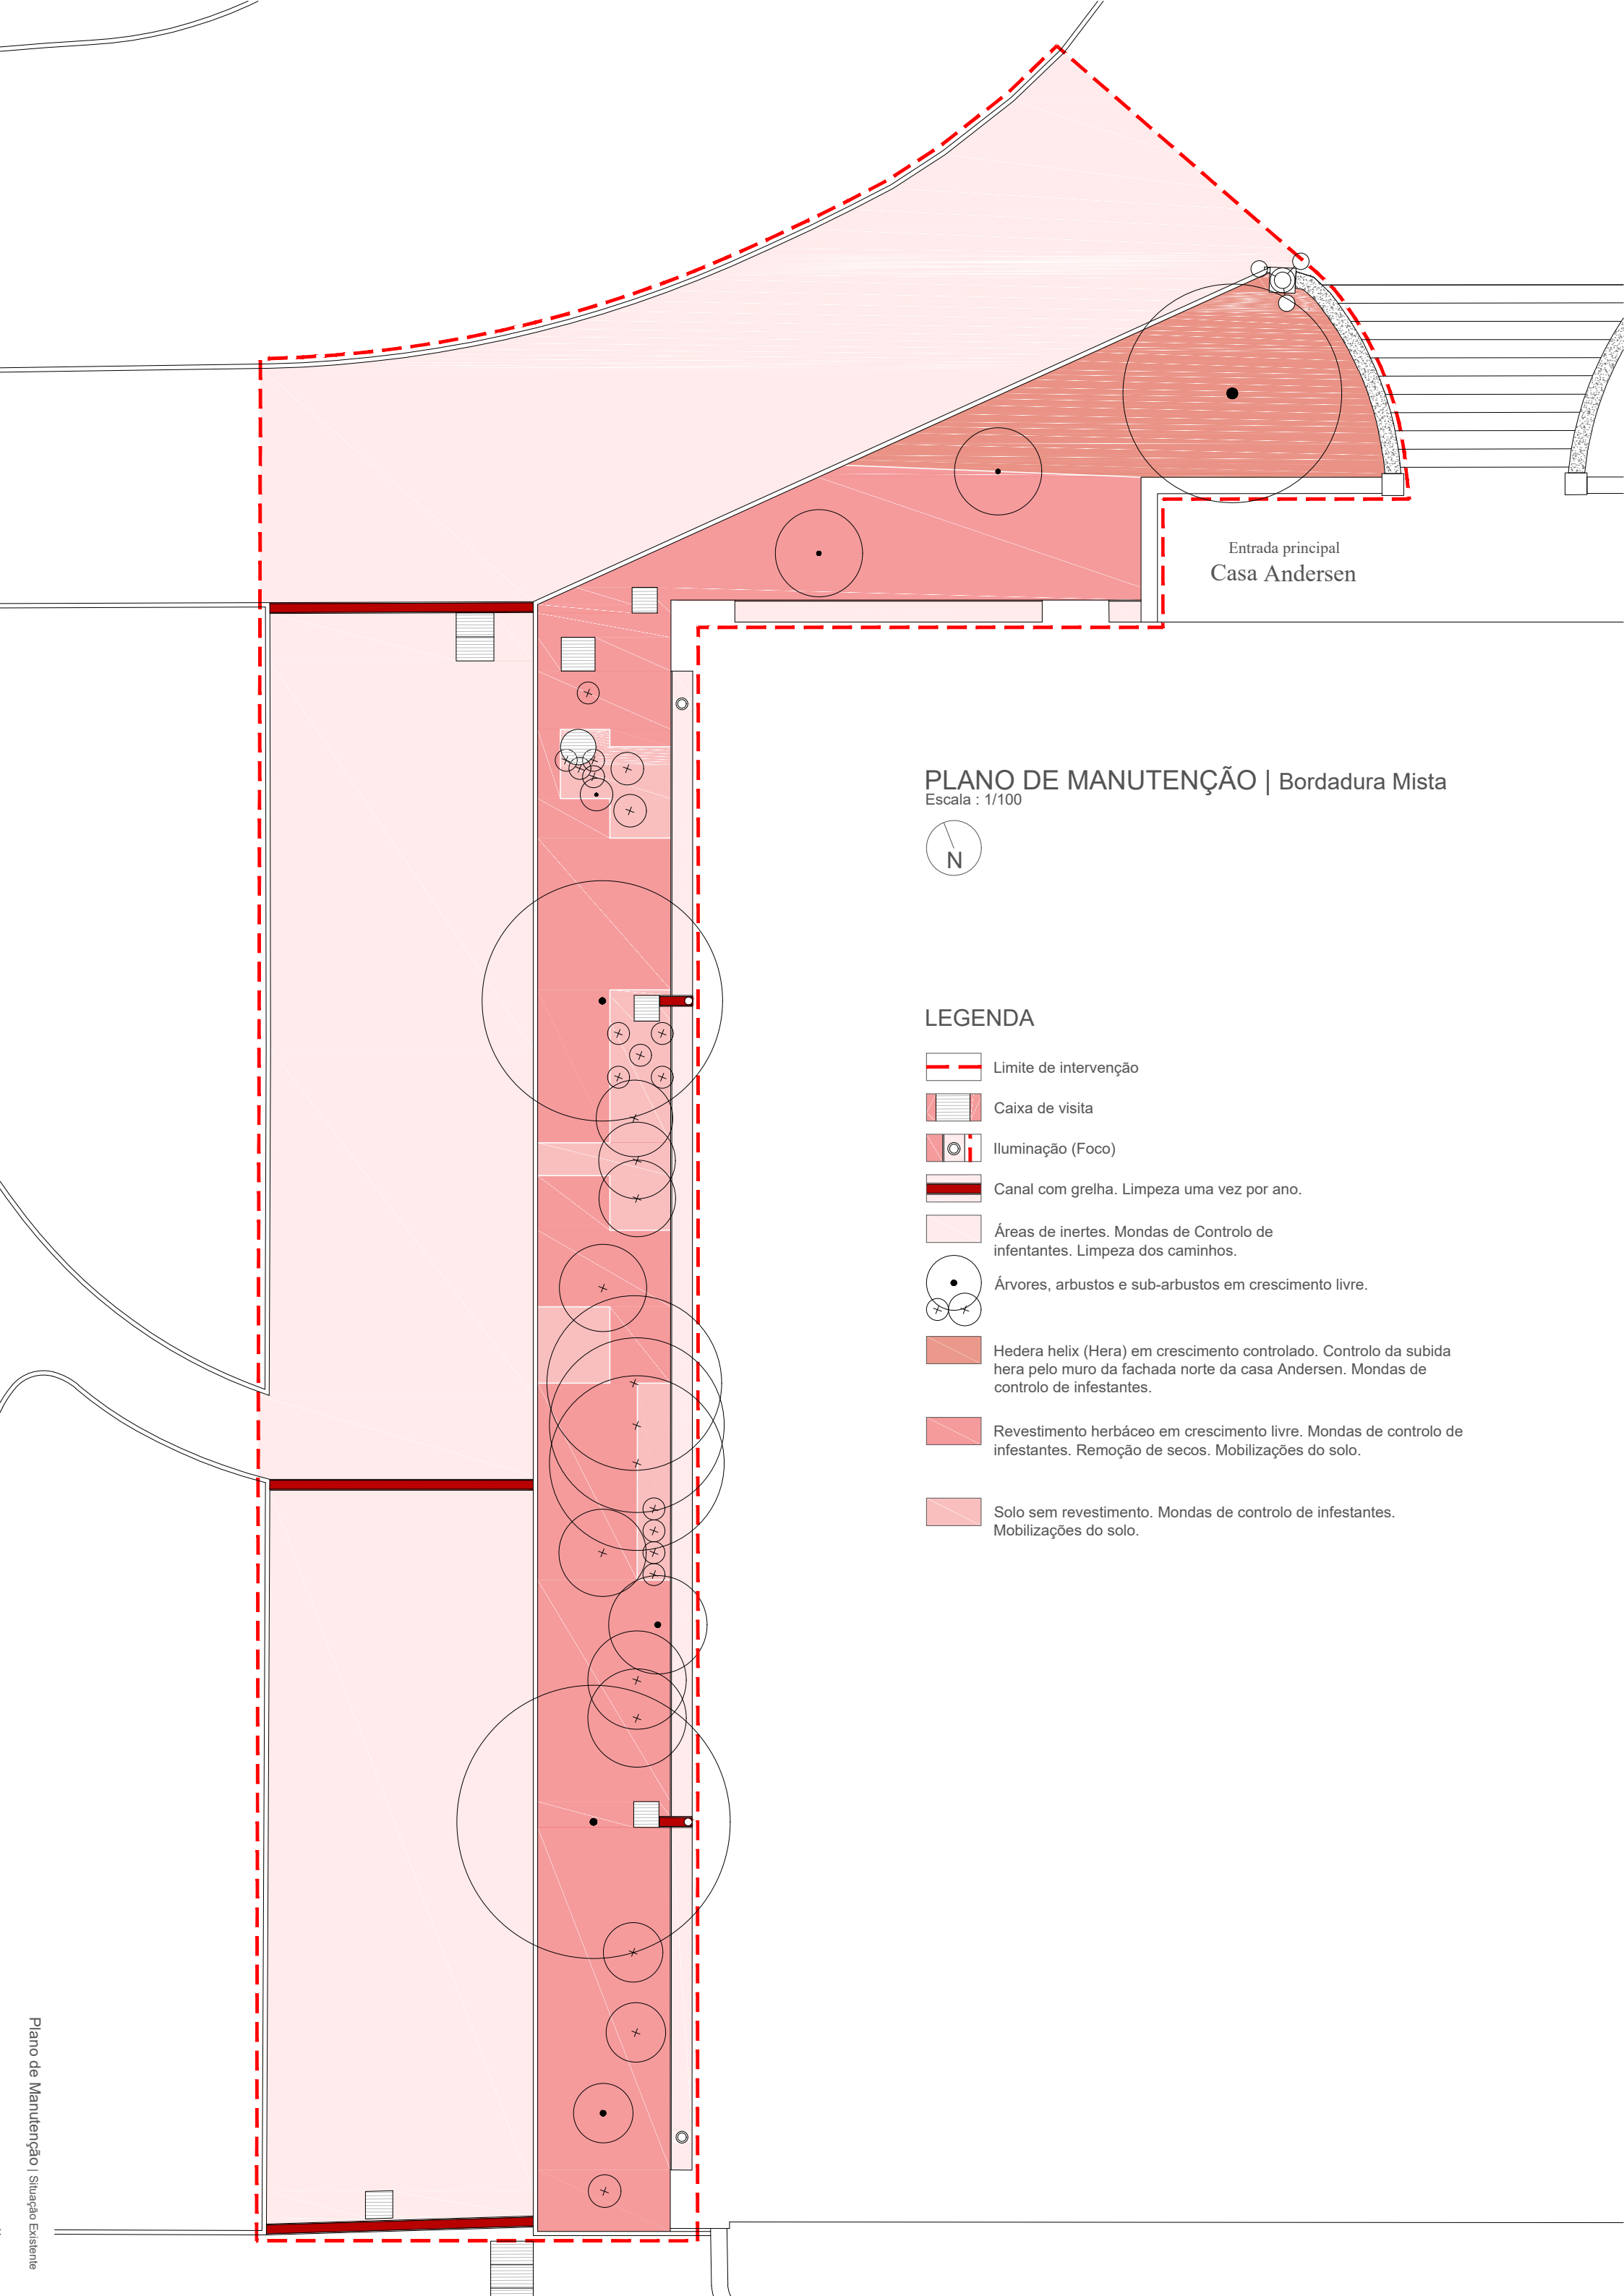

PLANO DE MANUTENÇÃO | Bordadura Mista

Escala : 1/100



LEGENDA

- Limite de intervenção
- Caixa de visita
- Iluminação (Foco)
- Canal com grelha. Limpeza uma vez por ano.
- Áreas de inertes. Mondas de Controlo de infestantes. Limpeza dos caminhos.
- Árvores, arbustos e sub-arbustos em crescimento livre.
- Hedera helix (Hera) em crescimento controlado. Controlo da subida hera pelo muro da fachada norte da casa Andersen. Mondas de controlo de infestantes.
- Revestimento herbáceo em crescimento livre. Mondas de controlo de infestantes. Remoção de secos. Mobilizações do solo.
- Solo sem revestimento. Mondas de controlo de infestantes. Mobilizações do solo.