


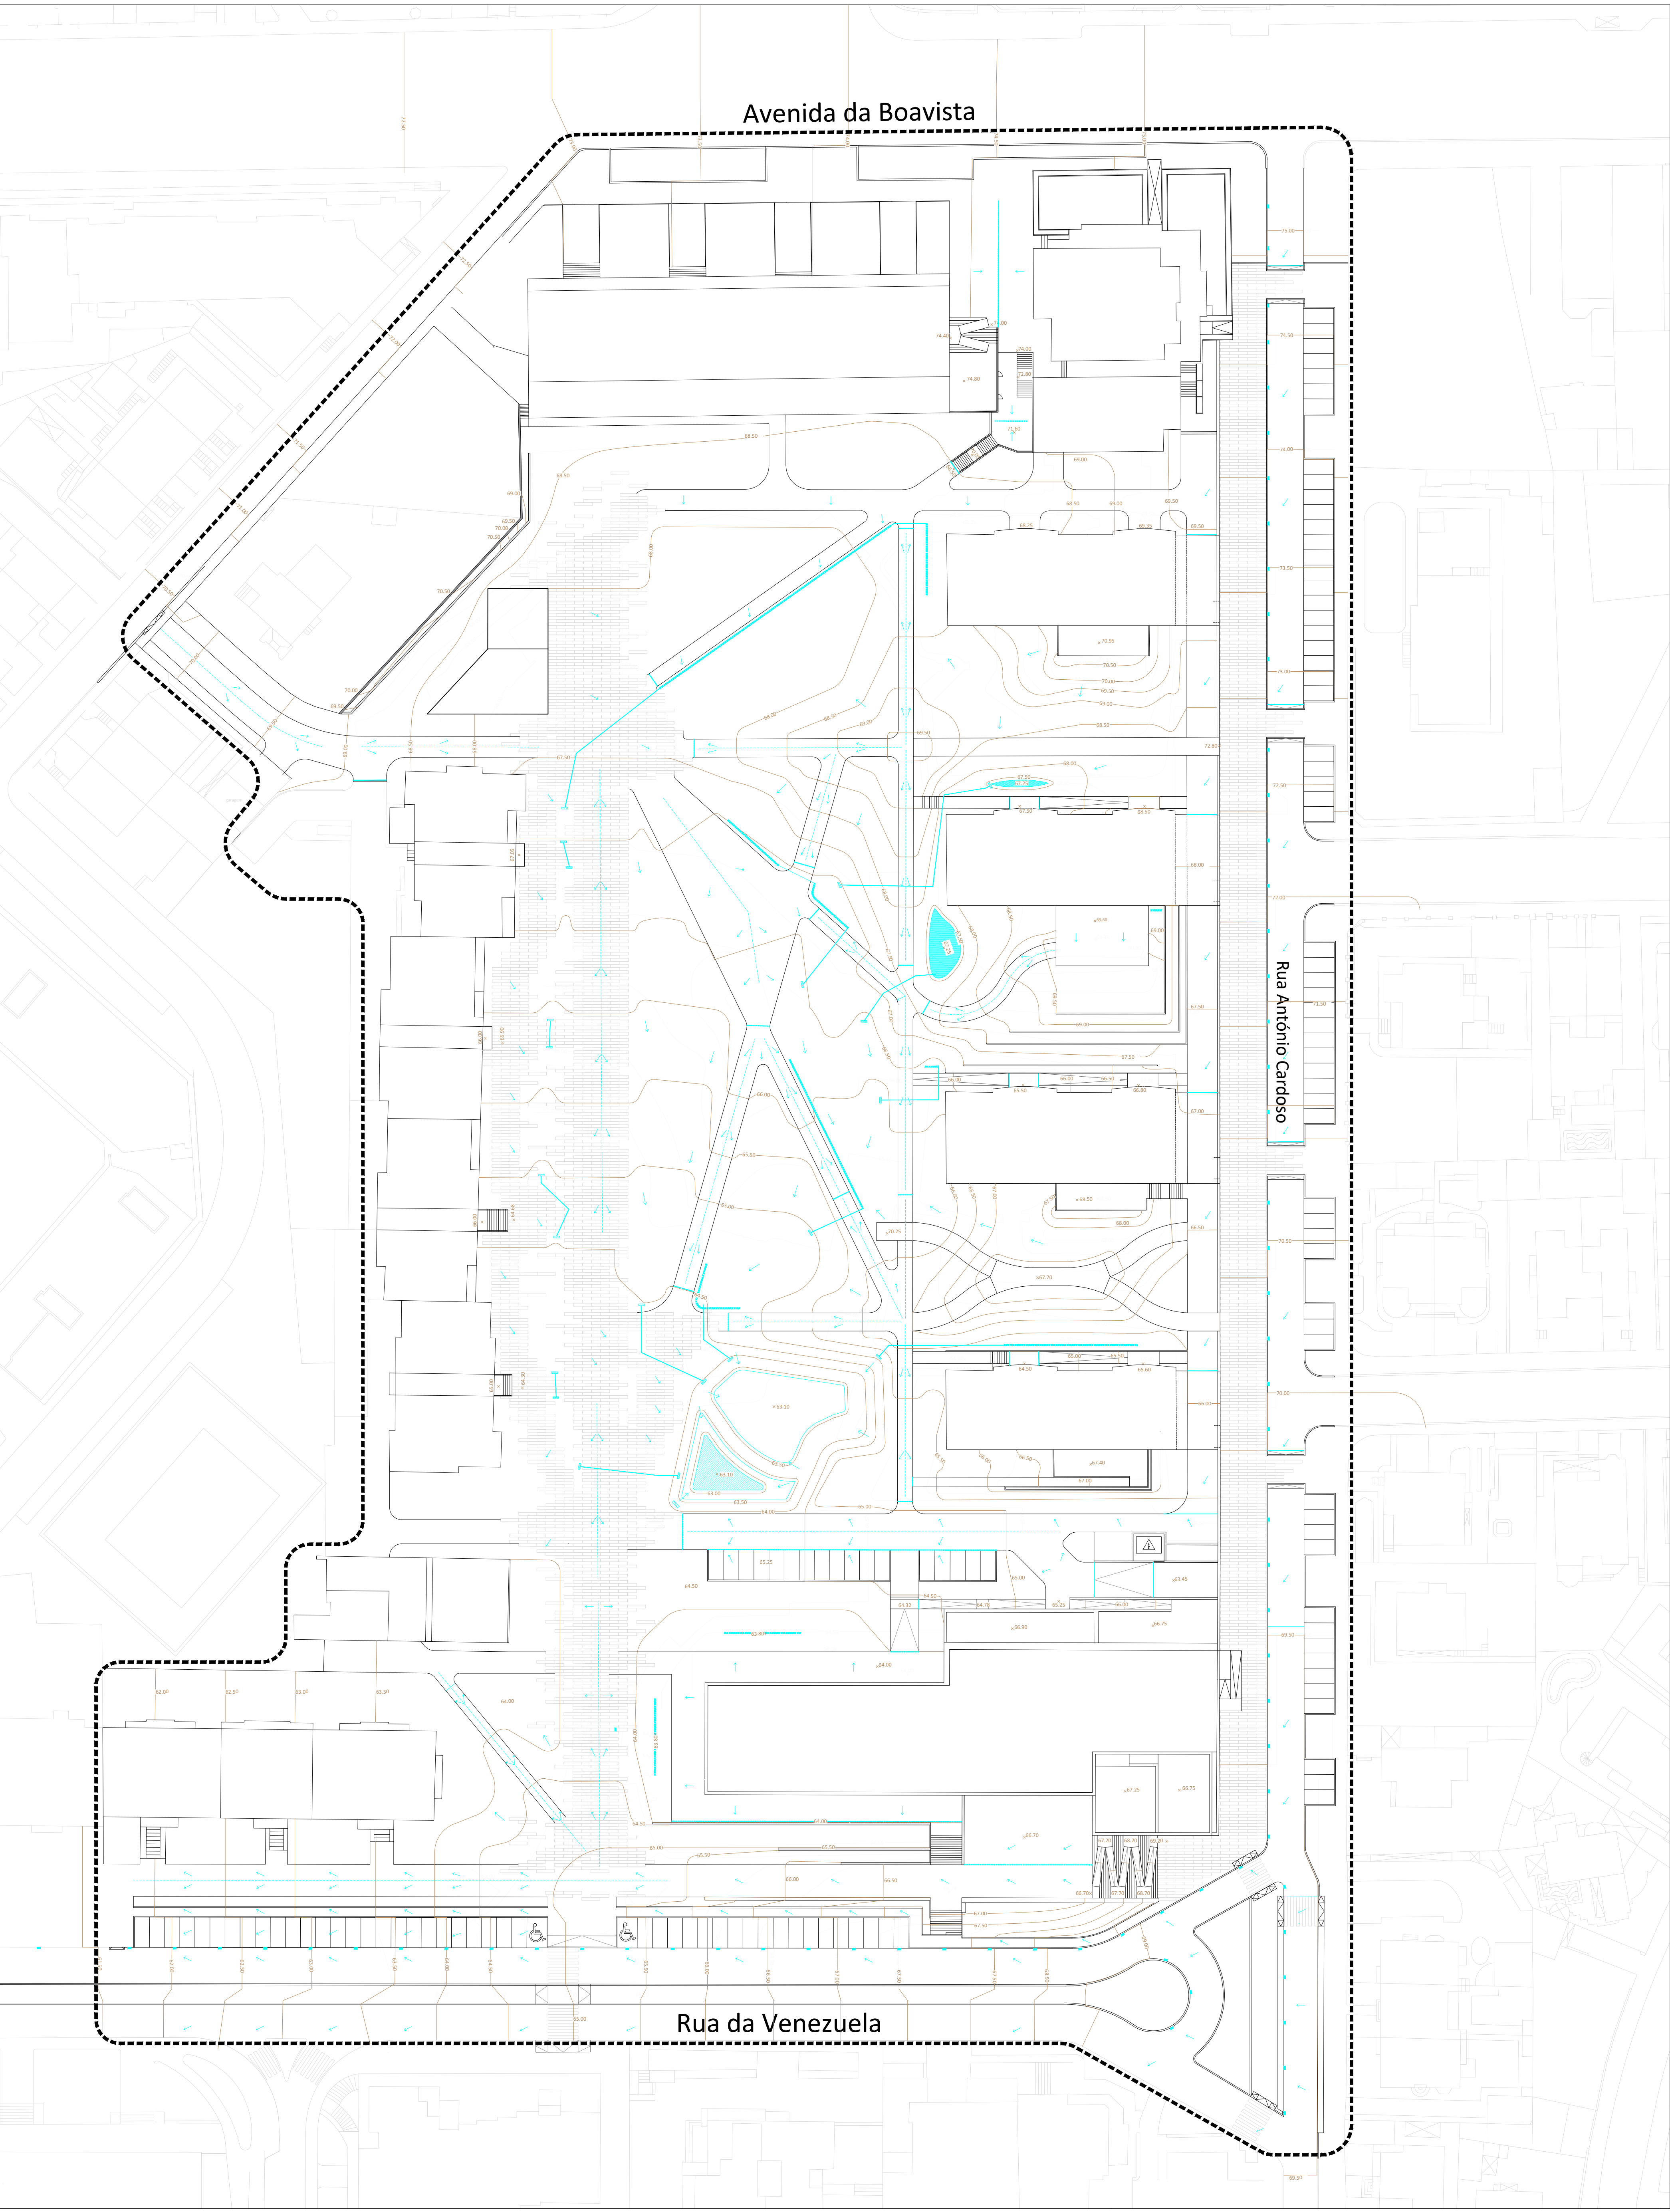

Legenda:

- Limite da Área de Intervenção
- Área Envolvente
- Modelação Existente e respetiva Cotação
- Ponto Cotado Existente
- Modelação Proposta e respetiva Cotação
- Ponto Cotado Proposto
- Sentido de escoamento da Água
- Eixo de Pendente
- Geodreno em vala drenante 250 mm diâmetro
- Bacia Drenante
- Bacia de Retenção com tela impermeabilizante
- Bacia de Retenção
- Canal c/ grelha galvanizada de dupla ranhura de 12mm (canal com as seguintes dimensões 1000x130x70 mm)
- Canal c/ grelha galvanizada nervurada 1000x120x85 mm
- Sumidouro 565x305x570 mm
- Bypass hidráulico com boca de lobo
- Escapatória de emergência conforme pormenor

- Rampa de Acesso
- Muro em Betão Armado
- Posto de Transformação Elétrico
- Área Suspensa das Pontes

Nota - todas as dimensões deverão ser verificadas em obra
Observação: Este desenho representa apenas a intenção do projeto e não deve ser utilizado para qualquer propósito sem a aprovação expressa do autor.

3.0-Planta de Modelação e Drenagem		 N Escala: 1:500 Data: 20.03.17
Jardim da Rua Manuel Bandeira - Lordelo do Ouro, Porto		
Instituição: Faculdade de Ciências da Universidade do Porto		 FC FACULDADE DE CIÊNCIAS UNIVERSIDADE DO PORTO
Cargo - entidade contactada: Arquitetura Paisagista - Projeto de Espaços Exteriores II		
Desenho: Arq. José Lameiras - Arq. Nuno Costa		
Disciplina: Paulo Ribeiro Dias		