


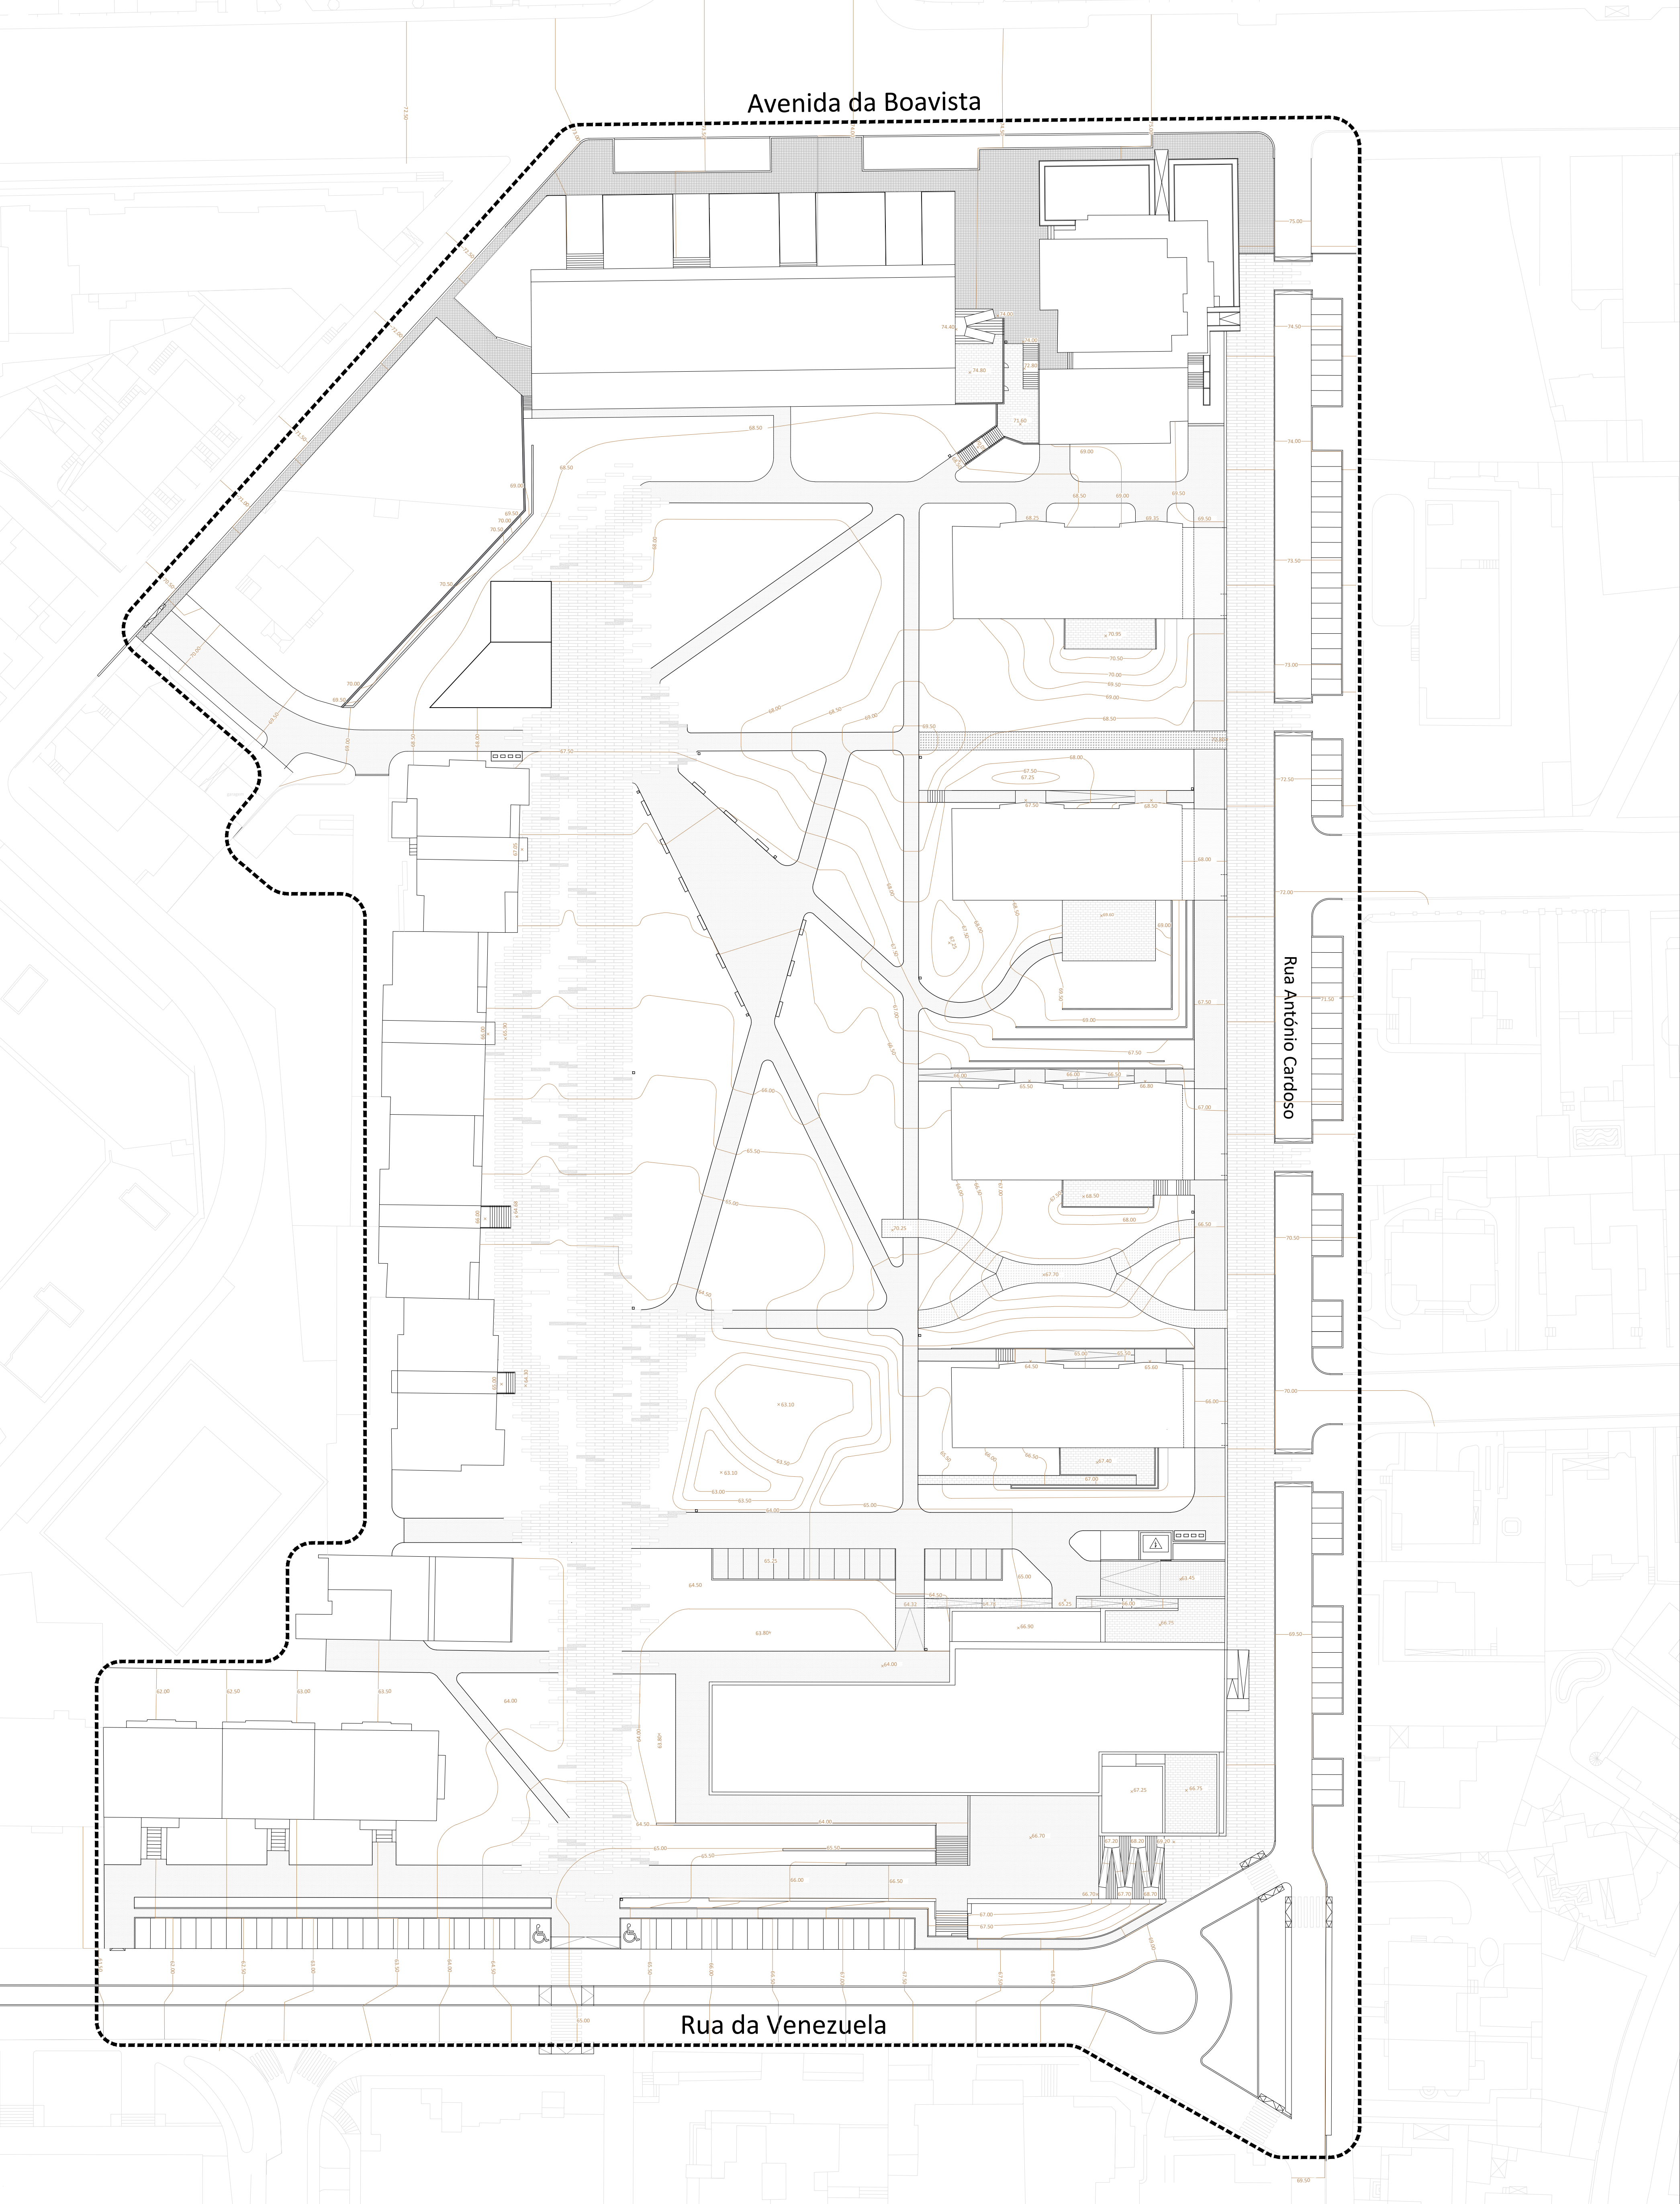

Legenda:

- Limite da Área de Intervenção
- Área Envolvente
- Modelação Proposta e respetiva Cotação
- Ponto Cotado Proposto
- Ecoponto tipo "Ringo - Formato Verde"
 - Papeleira em chapa tipo linha "Arqui - Larus Design" 355*355*735 mm
- Banco em betão branco tipo linha "Clean - Larus Design" 2500*550*420 mm
- Banco modular de acordo com pormenor a apresentar
- Guarda corpos metálico de acordo com pormenor a apresentar
- Guia em Aço Corten
- Lancil de granito 1000*200*120 mm
- Lancil de granito 1000*150*120 mm
- Laje de betão armado de acordo com pormenor a apresentar
- Pavimento betuminoso colorido tipo "Neoasfalto" RAL 7035
- Laje de granito cinza 600*400 mm
- Cubo de granito cinza escuro 110*110*110 mm
- Microcubo de basalto (semelhante ao já aplicado junto à Avenida da Boa Vista)
- Ponte Metálica de acordo com pormenor
- Ponte Metálica de acordo com pormenor
- Rampa de Acesso
- Muro em Betão Armado
- Posto de Transformação Elétrica

Nota - todas as dimensões deverão ser verificadas em obra
Observação: Este desenho representa apenas a intenção do autor, não podendo ser reproduzido ou usado para qualquer propósito a não ser o aqui expresso, sem prévia autorização por escrito do mesmo. OJ.02/05 de 14 de Março

4.0 -Planta de Pavimentos e Estruturas Construídas		 Escala: 1:500 20.03.17 PORTO FCC FACULDADE DE CIÊNCIAS UNIVERSIDADE DO PORTO
Jardim da Rua Manuel Bandeira - Lordelo do Ouro, Porto		
Instituição: Faculdade de Ciências da Universidade do Porto		
Curso - Unidade Curricular: Arquitetura Paisagista - Projeto de Espaços Exteriores II		
Desenho: Arq. José Lameiras - Arq. Nuno Costa		
Desenho: Paulo Ribeiro Dias		