


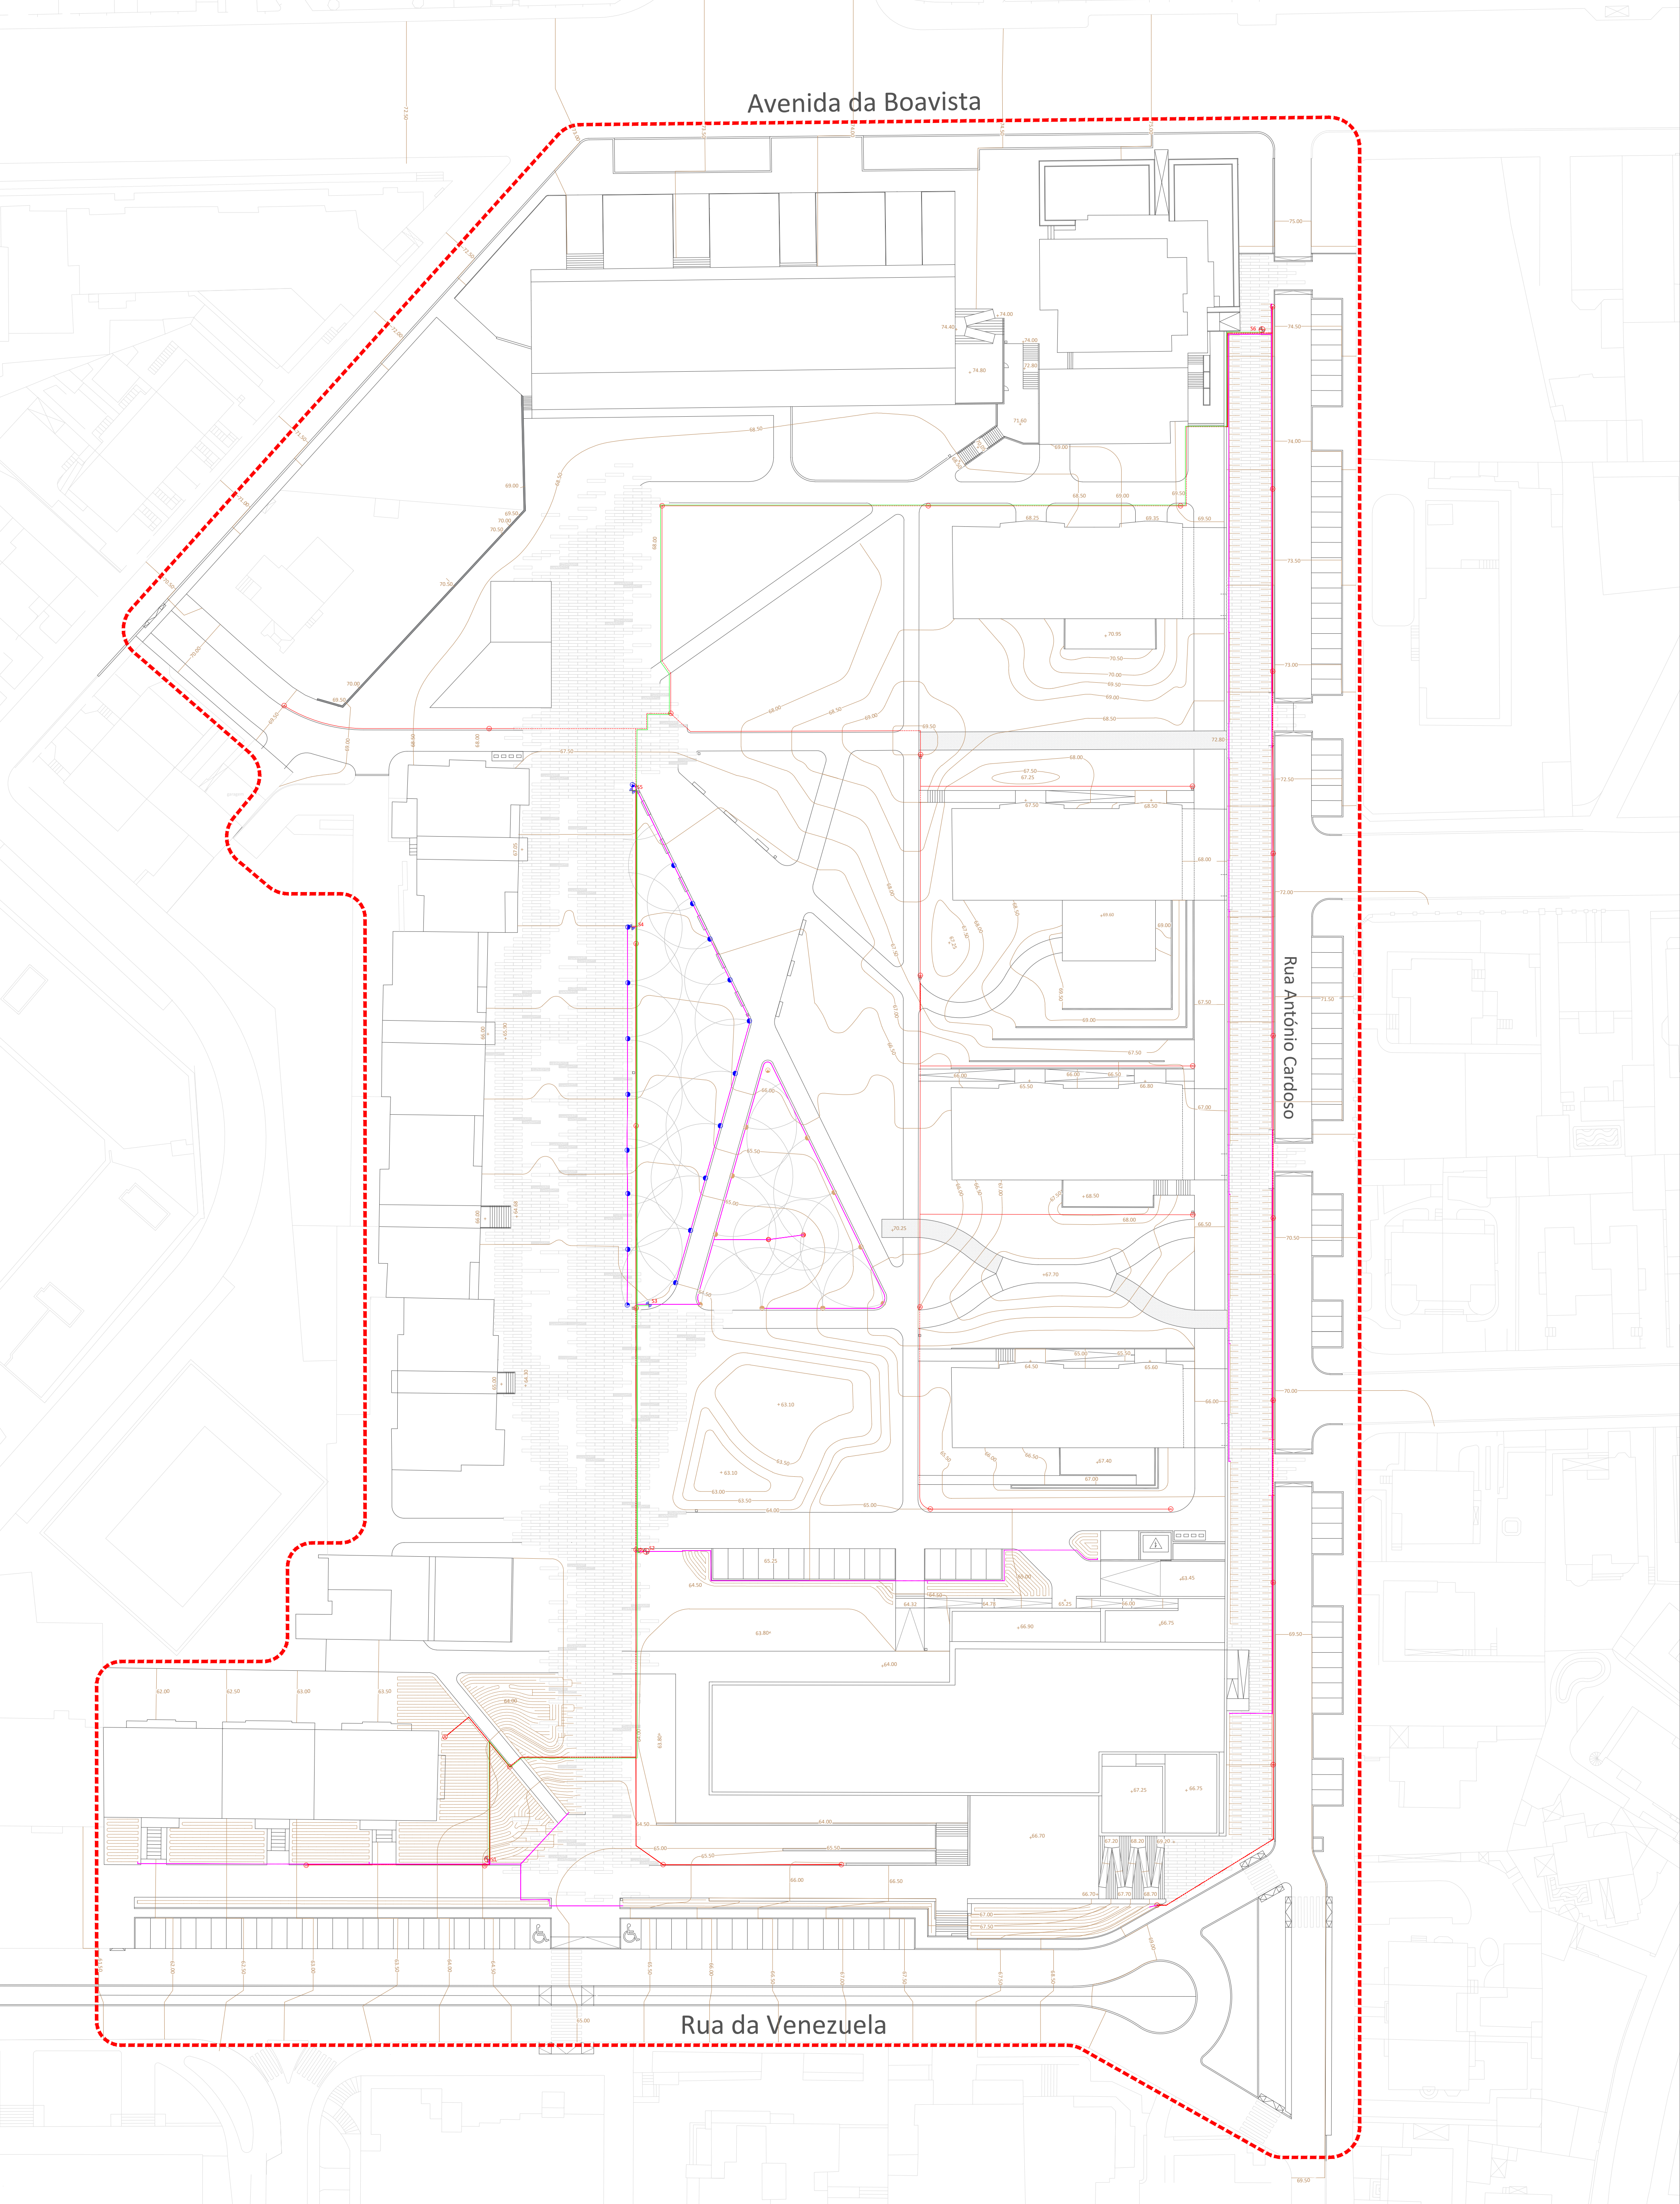

Legenda:

- Ponto de Adução com as seguintes características hidráulicas:
Caudal máximo: 5,00m³/h
Pressão: 4,00 Bar
- Programador: Módulo SOLEM BL-IP6 9v - 6 estações, ou equivalente
- Eletroválvula Kit PCZ 101 (1"3/4") Hunter para tubo gota a gota, ou equivalente
- ✚ Válvula eletromagnética PGV 151 FF 9v Hunter, ou equivalente
- Caixa circular 6" VB610 eco com tomada de água Sure Quick com fecho
- Pulverizador tipo Hunter PROS-04 |MP 3500 - 90°, ou equivalente
- Pulverizador tipo Hunter PROS-04 |MP 3500 - 180°, ou equivalente
- Pulverizador tipo Hunter PROS-04 |MP 3000 - 90°, ou equivalente
- Pulverizador tipo Hunter PROS-04 |MP 3000 - 180°, ou equivalente
- Pulverizador tipo Hunter PROS-04 |MP 2000 - 360°, ou equivalente
- Conduta principal - Tubo PET para raccards SBE'S
- Atravessamento da conduta principal por um tubo PVC
- Conduta secundária - Tubo PET para raccards SBE'S
- Atravessamento da conduta secundária por um tubo PVC
- Cabo elétrico 1,5mm
- Tubo gota a gota autocompensante - 50 cm de espaçamento Cudeli ou equivalente

Setores:
S1 - 2,12 m³/h
S2 - 0,33 m³/h
S3 - 4,76 m³/h
S4 - 3,07 m³/h
S5 - 4,30 m³/h
S6 - 1,20 m³/h

Nota - todas as dimensões deverão ser verificadas em obra
Observação: Este projeto é propriedade intelectual do autor, não podendo ser reproduzido ou usado para qualquer propósito a não ser o aqui expresso, sem prévia autorização por escrito do mesmo. DL 50/95 de 14 de Março

7.0 -Plano de Rega

Jardim da Rua Manuel Bandeira - Lordelo do Ouro, Porto

Faculdade de Ciências da Universidade do Porto

Arquitetura Paisagista - Projeto de Espaços Exteriores II

Arq. José Lameiras - Arq. Nuno Costa

Desenho:
Paulo Ribeiro Dias

Escala:
1:500

DATA:
26.05.17

FC

UNIVERSIDADE DO PORTO